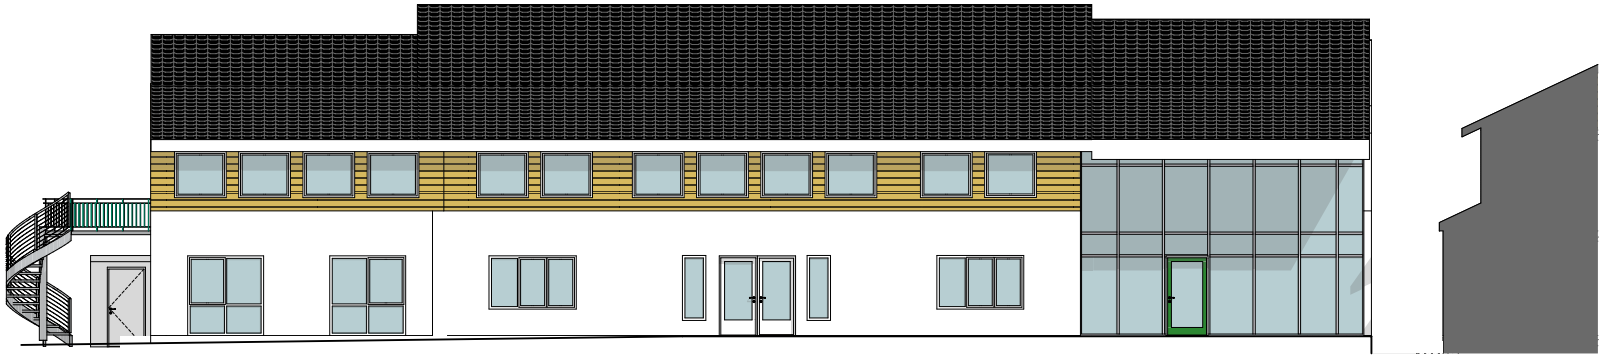

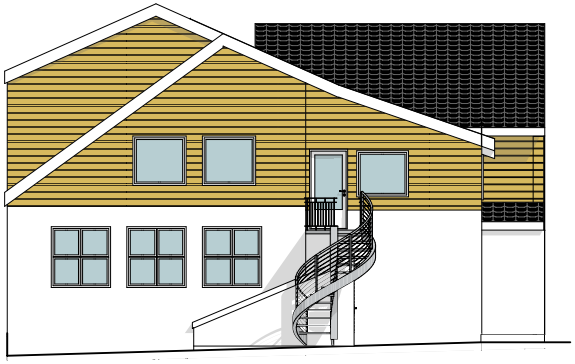

FØREBELS

Rev.	Revisjonen gjeld	Dato	Sign.	Kontr.

Arkitektkontoret Erling Haugen AS

Postboks 67, 6881 Årdalstangen

Telefon: 57 66 19 02

www.aeh.no

Prosjekt

Sogn & Fjordane Fylkeskommune

SJH, Aurland

P.nr. 15001

Mål = ARKFORMAT A4 1:200

Sign. ##

Dato 04.11.15

Kontr. ##

Teikning

Fasade Adm_ 1

Teikn.nr.

Rev.